


04002012202050008

ΕΦΗΜΕΡΙΣ ΤΗΣ ΚΥΒΕΡΝΗΣΕΩΣ

ΤΗΣ ΕΛΛΗΝΙΚΗΣ ΔΗΜΟΚΡΑΤΙΑΣ

ΤΕΥΧΟΣ ΤΕΤΑΡΤΟ **Αρ. Φύλλου 201**

22 Φεβρουαρίου 2005

ΑΠΟΦΑΣΕΙΣ

Αριθ. 1111

Καθορισμός των ορίων του αιγιαλού και δημιουργία ζώνης παραλίας στη θέση «ΜΗΛΙΑ» Δήμου Σκοπέλου Ν. Μαγνησίας.

Ο ΓΕΝΙΚΟΣ ΓΡΑΜΜΑΤΕΑΣ ΠΕΡΙΦΕΡΕΙΑΣ ΘΕΣΣΑΛΙΑΣ

Έχοντας υπόψη:

1. Τις διατάξεις του Ν. 2971/2001 (ΦΕΚ 285/Δ'/ 19.12.2001) «περί περί αιγιαλού και παραλίας».

2. Τις διατάξεις του Ν.Δ. 439/1970 «περί συμπληρώσεως των διατάξεων περί αιγιαλού».

3. Τις διατάξεις του Ν. 3200/1955 (ΦΕΚ 97 τ.α΄) «περί διοικητικής αποκέντρωσης» όπως αυτές τροποποιήθηκαν και ισχύουν σήμερα με τα Ν.Δ. 532/1970, Β.Δ. 704/1970, Β.Δ. 705/1970, Β.Δ. 192/1972, Π.Δ. 71/1984, Π.Δ. 347/1986, Ν. 2026/1992 και Π.Δ. 97/1993.

4. Τις διατάξεις του άρθρου 19 παρ.5 του Ν.Δ. 2344/1995, του άρθρου 52 παρ. 6 Ν. 2218/1994, του άρθρου 4 παρ. 7 του Ν. 2240/1994, δυνάμει των οποίων αρμοδιότητες του Υπουργείου Οικονομικών που είχαν μεταβιβασθεί στους Νομάρχες, ανήκουν στον Περιφερειακό Δ/ντή, σε συνδυασμό με αυτές του άρθρου 14 παρ. 2 του 2399/1996 με τις οποίες προβλέπεται η κατάργηση των θέσεων των Περιφερειακών Δ/ντών, οι αρμοδιότητες πλέον του οποίου περιήλθαν στον Γενικό Γραμματέα της Περιφέρειας που ασκούνται από τον Αναπληρωτή Περιφερειακό Δ/ντή.

5. Τις διατάξεις του τετάρτου εδαφίου της παρ.2 του άρθρου 1 και της παρ. 6 του ιδίου άρθρου του Ν. 2503/1997 «Διοίκηση, οργάνωση, στελέχωση της Περιφέρειας, ρύθμιση θεμάτων για την Τοπική Αυτοδιοίκηση και άλλες διατάξεις» (Φ.Ε.Κ. 107 τ. Α), σύμφωνα με τις οποίες οι Περιφερειακές Υπηρεσίες του Υπουργείου Οικονομικών που συγκροτούσαν την Περιφερειακή Διοίκηση του Νομού ή Νομαρχίας, δεν υπήχθησαν στην ενιαία οργανική μονάδα της Περιφέρειας, ούτε καταργήθηκαν, αλλά αποτελούν από 1.9.1997, Υπηρεσίες του Υπουργείου Οικονομικών.

6. Τις διατάξεις του άρθρου 46 του Ν. 3220/2004 (Φ.Ε.Κ. 15/Α΄/28.1.2004) «Μέτρα αναπτυξιακής και κοινωνικής πολιτικής - αντικειμενικοποίησης του φορολογικού ελέγχου και άλλες διατάξεις».

7. Την απόφαση του Υπουργού Εσωτερικών, Δημόσιας Διοίκησης και Αποκέντρωσης που δημοσιεύθηκε στο Φ.Ε.Κ. 93/Γ'/2.4.2004 με την οποία ορίστηκαν οι Γενικοί Γραμματείς Περιφερειών της Χώρας.

8. Την από 17.6.2004 έκθεση της κατά το άρθρο 3 του Ν. 2971/19.12.2001 (Φ.Ε.Κ. 285/Α΄/19.12.2001 «περί αιγιαλού και παραλίας» αρμόδιας Επιτροπής καθορισμού ορίων αιγιαλού και παραλίας, για τον καθορισμό ορίων αιγιαλού και δημιουργία ζώνης παραλίας στη θέση:

«ΜΗΛΙΑ» του Δήμου Σκοπέλου, Ν. Μαγνησίας.

9. Το από τον Μάιο 2004 τοπογραφικό και υψομετρικό διάγραμμα κλίμακας 1:500 αποτελούμενο από δύο (2) πινακίδες που συντάχθηκε από τον Τοπ/φο μηχανικό Ανδρέα Δογκάκη και το οποίο ελέγχθηκε ως προς την ακρίβεια της αποτύπωσης και θεωρήθηκε από την Τοπογράφο Μηχανικό της Κτηματικής Υπηρεσίας Ν. Μαγνησίας Βασιλική Χατζηπλή στις 17.6.2004.

10. Την υπ' αριθμ. 544.5/1227/2004 σύμφωνη γνώμη του Γ.Ε.Ν. για τα όρια αιγιαλού και παραλίας, αποφασίζουμε:

Επικυρώνουμε την από 17.6.2004 έκθεση της κατά το άρθρο 3 του Ν. 2971/19.12.2001 αρμόδιας Επιτροπής καθορισμού ορίων αιγιαλού και παραλίας, για τον καθορισμό ορίων αιγιαλού και δημιουργία ζώνης παραλίας στη θέση:

«ΜΗΛΙΑ» Δήμου Σκοπέλου Ν. Μαγνησίας.

Το από τον Μάιο 2004 τοπογραφικό και υψομετρικό διάγραμμα κλίμακας 1 : 500 αποτελούμενο από δύο (2) πινακίδες που συντάχθηκε από τον Τοπ/φο μηχανικό Ανδρέα Δογκάκη και το οποίο ελέγχθηκε ως προς την ακρίβεια της αποτύπωσης και θεωρήθηκε από την Τοπογράφο Μηχανικό της Κτηματικής Υπηρεσίας Ν. Μαγνησίας Βασιλική Χατζηπλή στις 17.6.2004.

Στο τοπογραφικό διάγραμμα καθορίστηκε από την αρμόδια Επιτροπή όπως πιο πάνω αναφέρεται:

Η οριογραμμή του αιγιαλού με κόκκινη συνεχή πολυγωνική γραμμή Α1,Α2,Α3, ... έως και Α33, και επανακαθορίζουμε την οριογραμμή του αιγιαλού με κόκκινη συνεχή πολυγωνική γραμμή Α33, Α34, Α35, των οποίων οι κορυφές εξασφαλίζονται με συντεταγμένες του Κρατικού τριγωνομετρικού δικτύου.

Η οριογραμμή της παραλίας με κίτρινη συνεχή πολυγωνική γραμμή Π1,Π2,Π3, ... έως και Π33, και επανακαθορίζουμε την οριογραμμή της παραλίας με κίτρινη συνεχή πολυγωνική γραμμή Π33,Π34,Π35, της οποίας οι πλευρές είναι παράλληλες της γραμμής αιγιαλού σε απόσταση 15,00 μ. για την εξυπηρέτηση των σκοπών του άρθρου 1,

παρ. 2 του Ν. 2971/2001. Τα κτίσματα και οι κατασκευές μέσα στην ζώνη παραλίας δεν εξαιρούνται.

Η Επιτροπή διαπίστωσε ότι δεν υπάρχει παλαιός αιγιαλός.

Η παρούσα απόφαση με την έκθεση της Επιτροπής και το τοπογραφικό διάγραμμα, να δημοσιευθούν στην Εφημερίδα της Κυβερνήσεως.

Λάρισα, 9 Φεβρουαρίου 2005

Ο Γενικός Γραμματέας Περιφέρειας
ΦΩΤΙΟΣ ΓΚΟΥΠΑΣ

ΕΚΘΕΣΗ

Επιτροπής καθορισμού των ορίων αιγιαλού, παραλίας, παλαιού αιγιαλού σύμφωνα με τα άρθρα 3, 4 και 5 του Ν. 2971/2001.

Καθορισμός για πρώτη φορά των ορίων αιγιαλού κ.λπ. και επανακαθορισμός των ορίων αιγιαλού κ.λπ. στη θέση ΜΗΛΙΑ του Δήμου Σκοπέλου Ν. Μαγνησίας.

Στο Βόλο σήμερα την 17.6.2004 οι υπογεγραμμένοι:

1. ΕΥΘΥΜΙΟΥ ΔΗΜΗΤΡΙΟΣ προϊστάμενος της Κτηματικής Υπηρεσίας Ν. Μαγνησίας, ως Πρόεδρος.

2. ΞΗΡΟΓΙΑΝΝΗΣ ΓΕΩΡΓΙΟΣ, Κεντρικός Λιμενάρχης Σκοπέλου, ως μέλος.

3. ΧΑΤΖΗΠΛΗ ΒΑΣΙΛΙΚΗ, τοπογράφος μηχανικός της Κτηματικής Υπηρεσίας ως μέλος,

4. ΛΟΥΚΙΔΟΥ ΑΝΑΣΤΑΣΙΑ, διευθύντρια της ΠΕ.ΧΩ.Π.Ε. Νομαρχιακής Αυτοδιοίκησης Ν. Μαγνησίας, ως μέλος.

Η ΜΟΥΝΤΟΥΡΗ ΚΩΝ/ΝΤΙΑ, διευθύντρια ΠΕ.ΧΩ. Γενικής Γραμματείας Περιφέρειας Θεσσαλίας, δεν προσήλθε αν και προσκλήθηκε νόμιμα, που αποτελούμε την επιτροπή καθορισμού και επανακαθορισμού των ορίων αιγιαλού, παραλίας και παλαιού αιγιαλού, σύμφωνα με τα άρθρα 3, 4 και 5 του Ν. 2971/2001 (Φ.Ε.Κ. 285/Α΄/19.12.2001) και της αριθμ. 1419/5.6.2002 απόφασης του Προϊσταμένου της Οικονομικής Επιθεώρησης Θεσσαλίας, μετά από αυτοψία στην παραπάνω περιοχή στις 17.6.2004 ύστερα από πρόσκληση του Προέδρου της επιτροπής με το υπ' αριθμ. 1416/14.6.2004 έγγραφο, αφού λάβαμε υπόψη:

1. Την από 19.5.2004 αίτηση του Ανδρέα Δογκάκη με την οποία ζητείται ο καθορισμός και επανακαθορισμό του αιγιαλού και της παραλίας στην παραπάνω περιοχή,

2. Τις διατάξεις του Νόμου 2971/2001 (Φ.Ε.Κ. 285/Α΄/19.12.2001) και ειδικότερα τα άρθρα 4, 5, 6, 7, 8, και 9.

3. Το τοπογραφικό και υψομετρικό διάγραμμα της παραπάνω περιοχής με κλίμακα 1:500, που συντάχθηκε τον Μάϊο 2004 από τον τοπογράφο μηχανικό Ανδρέα Δογκάκη σε δύο (2) πινακίδες και ελέγχθηκε και θεωρήθηκε από την Βασιλική Χατζηπλή, τοπογράφο μηχανικό της Κτηματικής Υπηρεσίας Ν. Μαγνησίας στις 17.6.2004.

4. Την αντίληψη που σχηματίστηκε λαμβάνοντας υπόψη, ύστερα από αυτοψία τις φυσικές και λοιπές ενδείξεις που επηρεάζουν το πλάτος του αιγιαλού και της παραλίας και ειδικότερα:

α) Τη γεωμορφολογία του εδάφους για την οποία αναλυτικά αναφέρεται ότι:

1) Η μορφολογία της ακτής συνίσταται από χαλαρά ιζήματα (άμμος, κροκάλες) που έχουν προκύψει από την αποσάθρωση-διάβρωση των μητρικών πετρωμάτων της ακτής εκτός του τμήματος Α10-Α1, όπου η μορφολογία της ακτής συνίσταται από βραχώδη πρανή με απότομες κλίσεις.

Υπάρχουν τεχνικά έργα (μία ξύλινη καντίνα).

2) Της ακτής συνέχονται εκτάσεις λοφώδεις. Με έδαφος γαιώδες, βαλτώδες. Εκτός σχεδίου. Δομημένες με αραιή δόμηση. Με χρήση τουριστική.

3) Το φυσικό όριο βλάστησης συνίσταται από χαμηλή ποώδη φυσική βλάστηση.

β) Το γεγονός ότι στη περιοχή δεν εντοπίστηκαν παράκτιοι φυσικοί πόροι.

γ) Τα πορίσματα από την εκτίμηση των μετεωρολογικών στοιχείων της περιοχής, ήτοι το γεγονός ότι η περιοχή δεν προσβάλλεται από ανέμους γιατί είναι προστατευμένη λόγω του ότι βρίσκεται μέσα σε υπήνεμο κόλπο και καλύπτεται από τις νήσους Σκιάθο και Εύβοια.

δ) Τη μορφολογία του πυθμένα ο οποίος συνίσταται από αμμώδη σύσταση και ήπιες κλίσεις με μικρά βάθη κοντά στην ακτή.

ε) Τον τομέα ανάπτυξης κυματισμού σε σχέση με το μέτωπο της ακτής ότι δηλαδή πρόκειται για ακτή με μικρό ανάπτυγμα πελάγους.

στ) Την ύπαρξη τεχνικών έργων στη περιοχή που υφίστανται και αναφέρθηκαν προηγούμενα, χωρίς να υπάρχει στο αρχείο της υπηρεσίας νόμιμη άδεια.

ζ) Την μη ύπαρξη εγκεκριμένων χωροταξικών κατευθύνσεων και χρήσεων γης που επηρεάζουν την παράκτια ζώνη.

η) Την ύπαρξη δημοσίου κτήματος που βρίσκεται σε άμεση γειτνίαση με την παράκτια ζώνη και έχει καταγραφεί στα βιβλία Δημοσίων Κτημάτων Σκοπέλου με αρ. Β.Κ. 43.

θ) Ότι δεν υφίσταται Κτηματολόγιο.

ι) Τη μη ύπαρξη ευπαθών οικοσυστημάτων και προστατευόμενων περιοχών, αποφασίζουμε:

Καθορίζουμε στο παραπάνω τοπογραφικό διάγραμμα:

1. Την οριογραμμή του αιγιαλού με κόκκινη συνεχή πολυγωνική γραμμή Α1,Α2, Α3, ... έως Α33 και επανακαθορίζουμε την οριογραμμή του αιγιαλού με κόκκινη συνεχή πολυγωνική γραμμή Α33,Α34,Α35 των οποίων οι κορυφές εξασφαλίζονται με συντεταγμένες του κρατικού τριγωνομετρικού δικτύου.


2. Καθορίζουμε την οριογραμμή της παραλίας για την εξυπηρέτηση των σκοπών του άρθρου 1 § 2 του Ν. 2971/2001 με κίτρινη συνεχή πολυγωνική γραμμή Π1, Π2, Π3,... έως και Π33 και επανακαθορίζουμε την οριογραμμή της παραλίας με κίτρινη συνεχή πολυγωνική γραμμή Π33, Π34, Π35, της οποίας οι πλευρές είναι παράλληλες της γραμμής αιγιαλού σε απόσταση σταθερή 15,00 μ.

Τα κτίσματα και οι κατασκευές μέσα στη ζώνη παραλίας δεν εξαιρούνται.


3. Αποφαινόμαστε ότι δεν υπάρχει παλαιός αιγιαλός.


Η Επιτροπή

Ο Πρόεδρος	Τα Μέλη
ΔΗΜΗΤΡΙΟΣ ΕΥΘΥΜΙΟΥ	ΓΕΩΡΓΙΟΣ ΞΗΡΟΓΙΑΝΝΗΣ
	ΒΑΣΙΛΙΚΗ ΧΑΤΖΗΠΛΗ
	ΑΝΑΣΤΑΣΙΑ ΛΟΥΚΙΔΟΥ

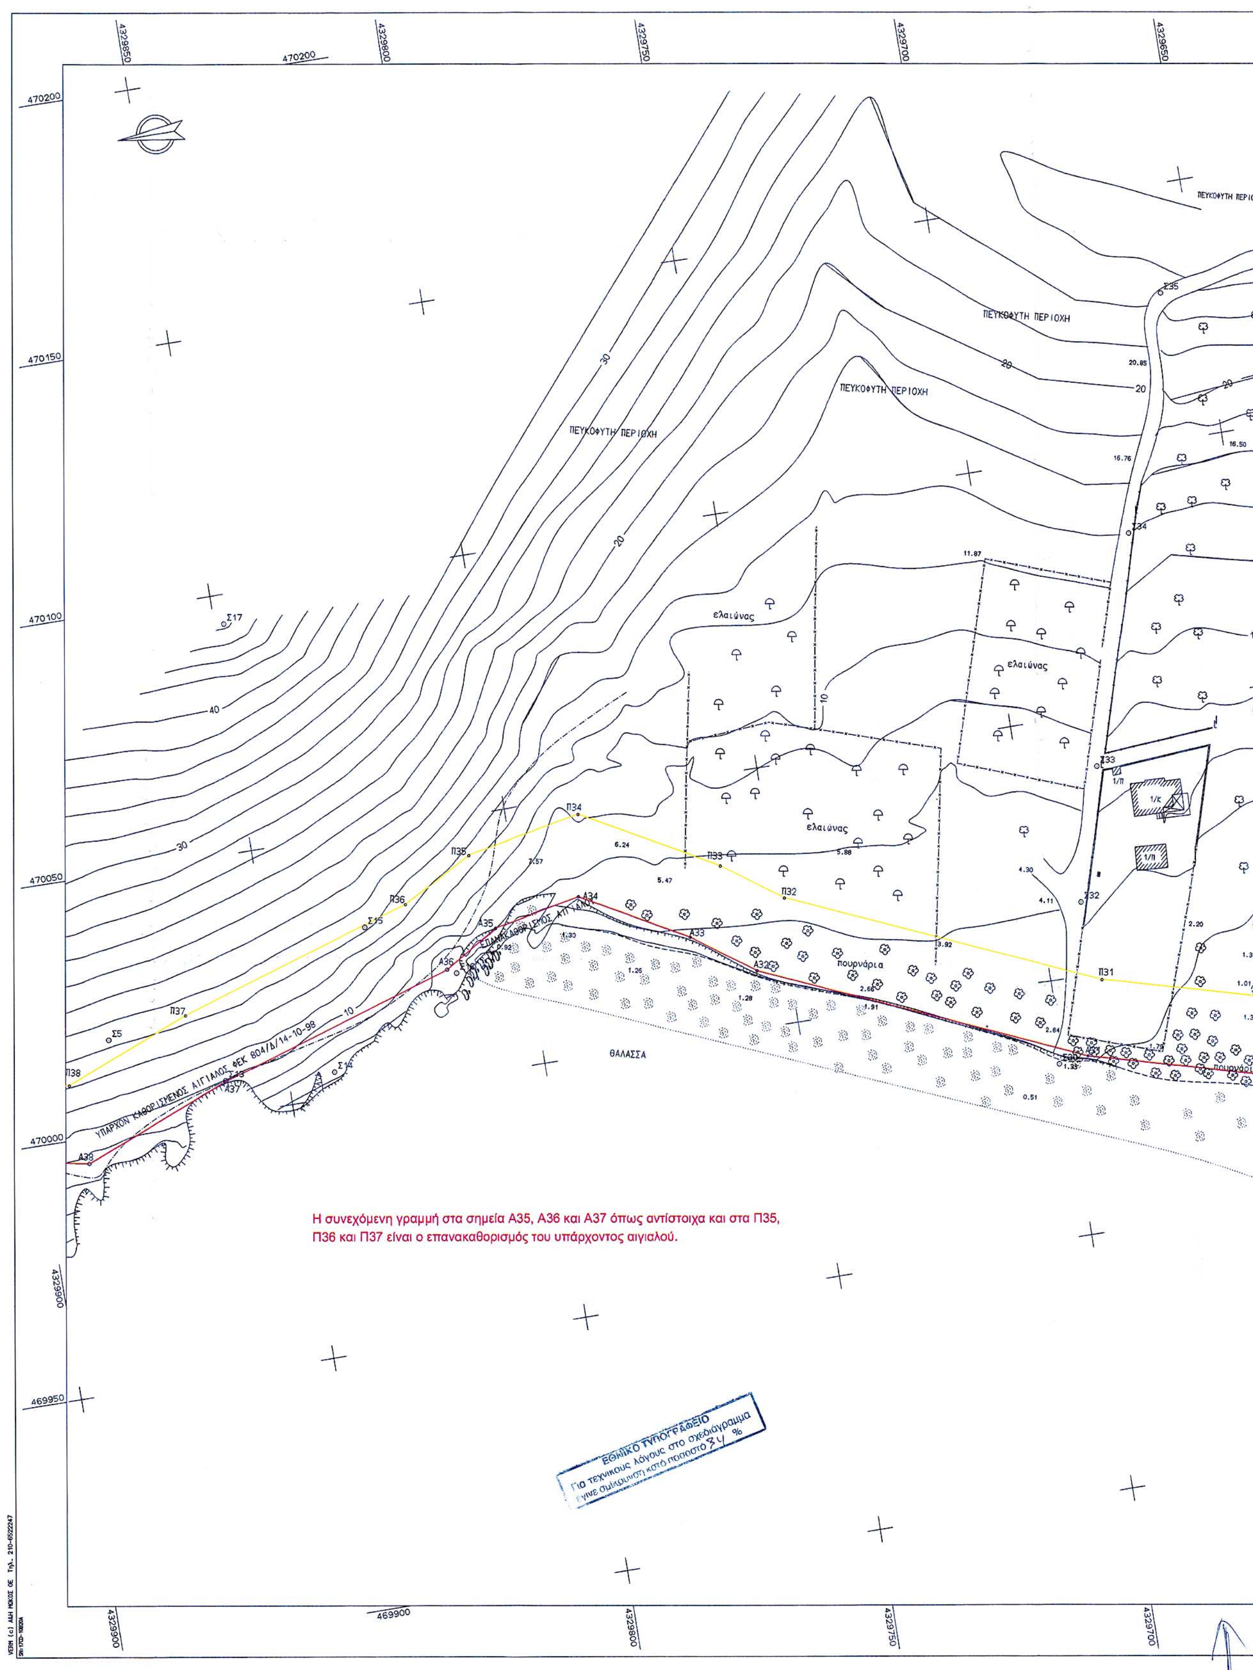

ΠΕΥΚΟΦΥΤΗ ΠΕΡΙΟΧΗ
ελαιώνας
πουρνάρια
ΘΑΛΑΣΣΑ
ΥΠΑΡΧΩΝ ΚΑΘΟΡΙΣΜΕΝΟΣ ΑΙΓΙΑΛΟΣ ΦΕΚ 804/Δ/14-10-98
Η συνεχόμενη γραμμή στα σημεία Α35, Α36 και Α37 όπως αντίστοιχα και στα Π35, Π36 και Π37 είναι ο επανακαθορισμός του υπάρχοντος αιγιαλού.
ΕΘΝΙΚΟ ΤΥΠΟΓΡΑΦΕΙΟ
Για τεχνικούς λόγους στο σχεδιάγραμμα έγινε σμίκρυνση κατά ποσοστό %


4329600
4329550
470150
4329450
4329400
ελαιώνας
χωματόδρομος
πιλοτή
ΑΣΦΑΛΤΟΔΡΟΜΟΣ
ΠΕΥΚΑ
βάλτος
θάμνοι
ΘΑΛΑΣΣΑ
ΘΑΛΑΣΣΑ
βράχος
4329650
4329600
4329550
469850
4329500
4329450

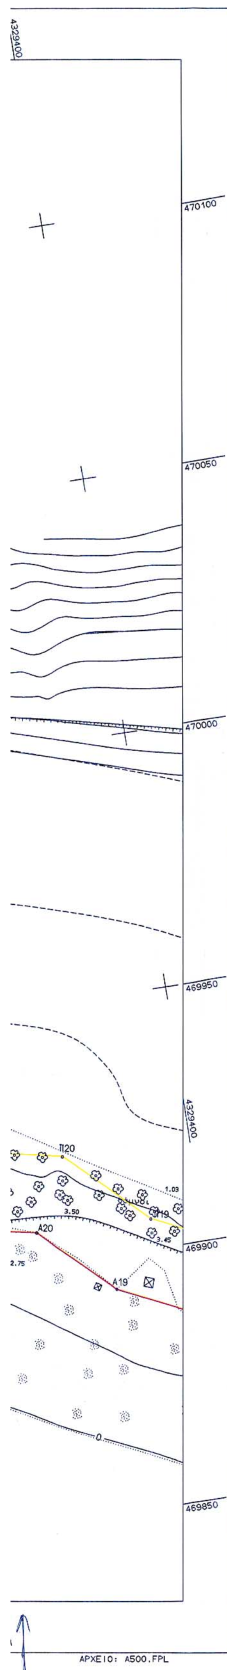

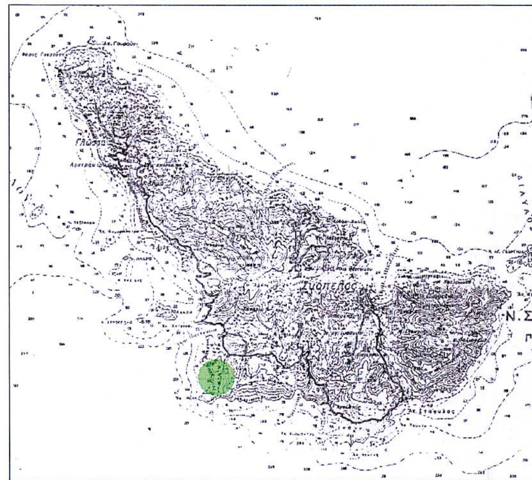

ΑΠΟΣΠΑΣΜΑ ΧΑΡΤΗ 1:50000

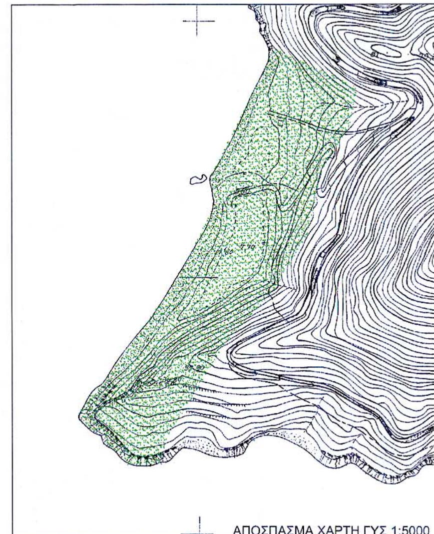
ΑΠΟΣΠΑΣΜΑ ΧΑΡΤΗ ΓΥΣ 1:5000

ΣΥΝΤΕΤΑΓΜΕΝΕΣ ΣΗΜΕΙΩΝ ΑΙΓΙΑΛΟΥ

ΣΗΜΕΙΟ	Χ	Ψ
Α4	469779.900	4329036.779
Α5	469741.540	4329040.217
Α6	469711.453	4329058.222
Α7	469684.575	4329082.065
Α8	469666.910	4329106.961
Α9	469675.918	4329129.369
Α10	469698.746	4329154.471
Α11	469747.582	4329208.830
Α12	469763.094	4329224.556
Α13	469777.993	4329244.954
Α14	469785.669	4329256.479
Α15	469813.501	4329292.025
Α16	469852.192	4329343.521
Α17	469864.091	4329364.587
Α18	469878.987	4329388.887
Α19	469893.421	4329418.656
Α20	469906.715	4329432.321
Α21	469911.390	4329454.794
Α22	469918.335	4329471.537
Α23	469926.269	4329510.159
Α24	469926.278	4329515.596
Α25	469922.023	4329526.348
Α26	469918.757	4329542.716
Α27	469918.484	4329547.997
Α28	469916.386	4329558.363
Α29	469931.112	4329575.831
Α30	469968.686	4329637.550
Α31	469984.411	4329695.100
Α32	470011.107	4329756.234
Α33	470019.657	4329768.120
Α34	470030.884	4329788.300
Α35	470027.492	4329805.351
Α36	470021.000	4329816.000
Α37	470006.250	4329862.750
Α38	469995.000	4329891.000

ΣΥΝΤΕΤΑΓΜΕΝΕΣ ΣΗΜΕΙΩΝ ΠΑΡΑΛΙΑΣ

ΣΗΜΕΙΟ	Χ	Ψ
Π4	469778.244	4329051.987
Π5	469746.297	4329054.851
Π6	469720.358	4329070.373
Π7	469695.814	4329092.146
Π8	469683.882	4329108.963
Π9	469688.830	4329121.272
Π10	469709.874	4329144.413
Π11	469758.507	4329198.545
Π12	469774.552	4329214.812
Π13	469790.297	4329236.369
Π14	469797.834	4329247.685
Π15	469825.404	4329282.895
Π16	469864.772	4329335.292
Π17	469877.020	4329356.976
Π18	469892.162	4329381.678
Π19	469905.861	4329409.932
Π20	469920.511	4329424.991
Π21	469925.787	4329450.354
Π22	469932.740	4329467.114
Π23	469941.266	4329508.621
Π24	469941.283	4329518.443
Π25	469936.469	4329530.609
Π26	469933.681	4329544.581
Π27	469933.407	4329549.882
Π28	469932.526	4329554.236
Π29	469943.324	4329567.045
Π30	469982.598	4329631.556
Π31	469998.594	4329690.095
Π32	470024.216	4329748.770
Π33	470032.342	4329760.068
Π34	470046.671	4329785.822
Π35	470042.203	4329808.278
Π36	470034.828	4329822.024
Π37	470020.389	4329867.788
Π38	470010.581	4329892.419

ΥΠΟΥΡΓΕΙΟ ΟΙΚΟΝΟΜΙΑΣ Κ' ΟΙΚΟΝΟΜΙΚΩΝ
ΚΤΗΜΑΤΙΚΗ ΥΠΗΡΕΣΙΑ Ν. ΜΑΓΝΗΣΙΑΣ

ΤΟΠΟΓΡΑΦΙΚΟ ΔΙΑΓΡΑΜΜΑ

ΚΑΘΟΡΙΣΜΟΣ ΚΑΙ ΕΠΑΝΑΚΑΘΟΡΙΣΜΟΣ ΟΡΙΩΝ ΑΙΓΙΑΛΟΥ - ΠΑΡΑΛΙΑΣ

ΠΕΡΙΟΧΗ "ΜΗΛΙΑ"
ΔΗΜΟΥ ΣΚΟΠΕΛΟΥ
ΝΟΜΟΥ ΜΑΓΝΗΣΙΑΣ

ΕΝΔΙΑΦΕΡΟΜΕΝΟΣ
ΔΗΜΟΣ ΣΚΟΠΕΛΟΥ

ΑΝΑΔΟΧΟΣ ΜΕΛΕΤΗΤΗΣ	ΥΠΟΓΡΑΦΗ	Ο ΣΥΝΤΑΞΑΣ	ΗΜΕΡΟΜΗΝΙΑ ΣΥΝΤΑΞΗΣ	ΥΠΟΓΡΑΦΗ
ΑΝΔΡΕΑΣ ΝΙΚ. ΔΟΓΚΑΚΗΣ		ΑΝΔΡΕΑΣ ΝΙΚ. ΔΟΓΚΑΚΗΣ	ΜΑΙΟΣ 2004	

ΑΝΔΡΕΑΣ ΝΙΚ. ΔΟΓΚΑΚΗΣ
ΑΓΡΟΝΟΜΟΣ ΤΟΠΟΓΡΑΦΟΣ ΜΗΧΑΝΙΚΟΣ Ε.Μ.Π.
ΠΕΡΙΒΑΛΛΟΝΤΟΛΟΓΟΣ
1. Κ. ΚΑΡΤΑΛΗ 220 • ΒΟΛΟΣ ☎ 0421-078200-8
2. ΚΟΡΩΠΗ ΜΗΛΕΩΝ ☎ 0423-022761 • ΚΙΝ.09366-78200
ΑΦΜ 048866949 • ΔΟΥ Β' ΒΟΛΟΥ

ΥΠΟΜΝΗΜΑ ΕΠΙΤΡΟΠΗΣ ΚΑΘΟΡΙΣΜΟΥ
ΟΡΙΩΝ ΑΙΓΙΑΛΟΥ - ΠΑΡΑΛΙΑΣ

κόκκινη γραμμή - οριογραμμή Αιγιαλού
κίτρινη γραμμή - οριογραμμή Παραλίας

Το παρόν τοπογραφικό διάγραμμα συνοδεύει την απο ..17-6-04.. Εκθεση της επιτροπής καθορισμού ορίων Αιγιαλού και Παραλίας

Οι κορυφογραμμές εξασφαλίζονται όπως σημειώνεται στο διάγραμμα από συντεταγμένες του Κρατικού Δικτύου (EGSA'87)
Καθορίζεται Ζώνη Παραλίας πλάτους 15.00μ.

Η ΕΠΙΤΡΟΠΗ

Ο ΠΡΟΕΔΡΟΣ
ΠΡ/ΝΟΣ ΤΗΣ ΚΤΗΜΑΤΙΚΗΣ
ΥΠΗΡΕΣΙΑΣ Ν. ΜΑΓΝΗΣΙΑΣ


ΤΑ ΜΕΛΗ
1. Ο ΛΙΜΕΝΑΡΧΗΣ ΣΚΟΠΕΛΟΥ
2. Ο ΜΗΧ/ΚΟΣ ΤΗΣ Κ.Υ
3. Δ/ΝΤΗΣ ΠΕΧΩΠΕ ΤΗΣ Ν.Α.ΜΑΓΝΗΣΙΑΣ
4. Δ/ΝΤΗΣ ΧΩΡΟΤ. & ΠΕΡΙΒΑΛ. ΤΗΣ ΓΕΝ. ΓΡΑΜΜ. ΠΕΡΙΦΕΡΕΙΑΣ ΘΕΣΣΑΛΙΑΣ

ΘΕΩΡΗΘΗΚΕ
για την ακρίβεια της αποτύπωσης
Βόλος 17/6/2004

Ο ΜΗΧ/ΚΟΣ ΤΗΣ Κ.Υ. Ν.ΜΑΓΝΗΣΙΑΣ
ΧΑΤΖΗΠΛΗ ΒΑΣΙΛΙΚΗ
ΤΟΠΟΓΡΑΦΟΣ ΜΗΧΑΝΙΚΟΣ

ΤΡΙΓΩΝΟΜΕΤΡΙΚΗ ΕΞΑΡΤΗΣΗ: ΚΡΑΤΙΚΟ ΤΡΙΓ/ΜΕΤΡΙΚΟ ΔΙΚΤΥΟ
ΥΨΟΜΕΤΡΙΚΗ ΑΦΕΤΗΡΙΑ : ΘΑΛΑΣΣΑ
ΜΕΘΟΔΟΣ ΑΠΟΤΥΠΩΣΗΣ : ΤΑΧΥΜΕΤΡΙΚΗ
ΧΡΟΝΟΛΟΓΙΑ ΑΠΟΤΥΠΩΣΗΣ : ΜΑΙΟΣ 2004

ΚΛΙΜΑΚΑ		ΑΡ. ΣΧΕΔΙΟΥ
1:500		1
ΙΣΟΔΙΑΣΤΑΣΗ 2.00		

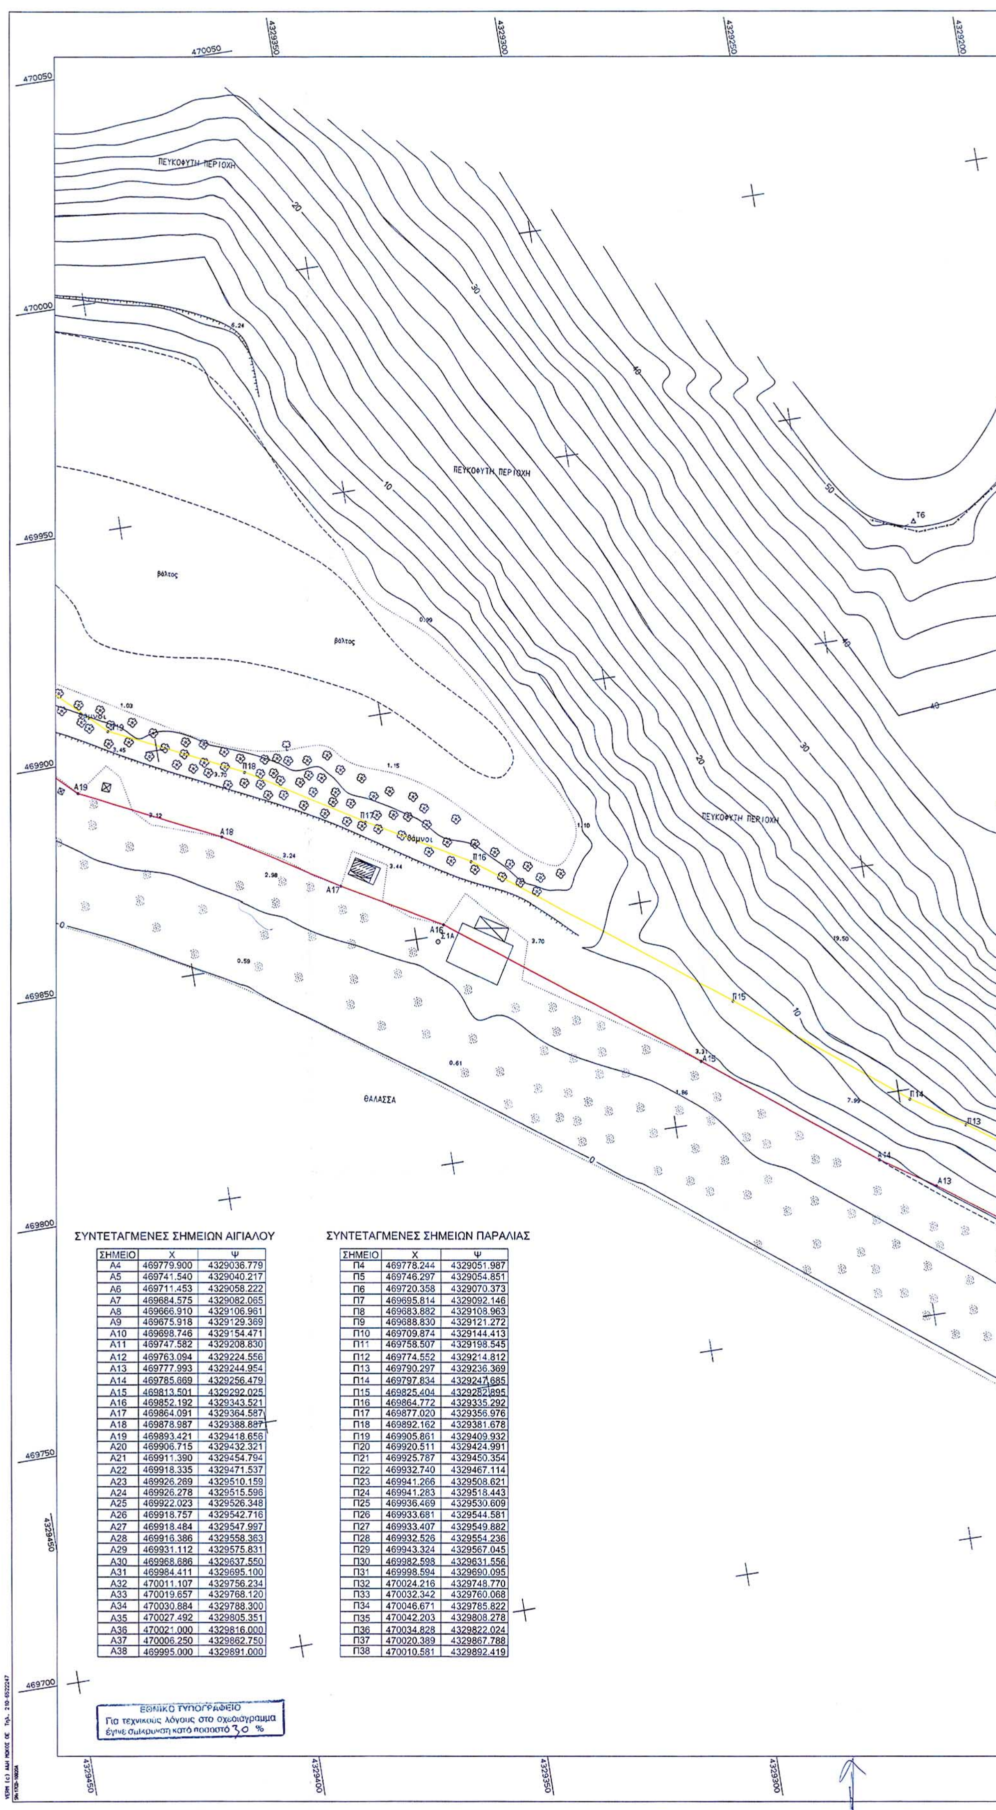


ΣΥΝΤΕΤΑΓΜΕΝΕΣ ΣΗΜΕΙΩΝ ΑΙΓΙΑΛΟΥ

ΣΗΜΕΙΟ	Χ	Ψ
Α4	469779.900	4329036.779
Α5	469741.540	4329040.217
Α6	469711.453	4329058.222
Α7	469684.575	4329082.065
Α8	469666.910	4329106.961
Α9	469675.918	4329129.369
Α10	469698.746	4329154.471
Α11	469747.582	4329208.830
Α12	469763.094	4329224.556
Α13	469777.993	4329244.954
Α14	469785.669	4329256.479
Α15	469813.501	4329292.025
Α16	469852.192	4329343.521
Α17	469864.091	4329364.587
Α18	469878.987	4329388.887
Α19	469893.421	4329418.656
Α20	469906.715	4329432.321
Α21	469911.390	4329454.794
Α22	469918.335	4329471.537
Α23	469926.269	4329510.159
Α24	469926.278	4329515.596
Α25	469922.023	4329526.348
Α26	469918.757	4329542.716
Α27	469918.484	4329547.997
Α28	469916.386	4329558.363
Α29	469931.112	4329575.831
Α30	469968.686	4329637.550
Α31	469984.411	4329695.100
Α32	470011.107	4329756.234
Α33	470019.657	4329768.120
Α34	470030.884	4329788.300
Α35	470027.492	4329805.351
Α36	470021.000	4329816.000
Α37	470006.250	4329862.750
Α38	469995.000	4329891.000

ΣΥΝΤΕΤΑΓΜΕΝΕΣ ΣΗΜΕΙΩΝ ΠΑΡΑΛΙΑΣ

ΣΗΜΕΙΟ	Χ	Ψ
Π4	469778.244	4329051.987
Π5	469746.297	4329054.851
Π6	469720.358	4329070.373
Π7	469695.814	4329092.146
Π8	469683.882	4329108.963
Π9	469688.830	4329121.272
Π10	469709.874	4329144.413
Π11	469758.507	4329198.545
Π12	469774.552	4329214.812
Π13	469790.297	4329236.369
Π14	469797.834	4329247.685
Π15	469825.404	4329282.895
Π16	469864.772	4329335.292
Π17	469877.020	4329356.976
Π18	469892.162	4329381.678
Π19	469905.861	4329409.932
Π20	469920.511	4329424.991
Π21	469925.787	4329450.354
Π22	469932.740	4329467.114
Π23	469941.266	4329508.621
Π24	469941.283	4329518.443
Π25	469936.469	4329530.609
Π26	469933.681	4329544.581
Π27	469933.407	4329549.882
Π28	469932.526	4329554.236
Π29	469943.324	4329567.045
Π30	469982.598	4329631.556
Π31	469998.594	4329690.095
Π32	470024.216	4329748.770
Π33	470032.342	4329760.068
Π34	470046.671	4329785.822
Π35	470042.203	4329808.278
Π36	470034.828	4329822.024
Π37	470020.389	4329867.788
Π38	470010.581	4329892.419

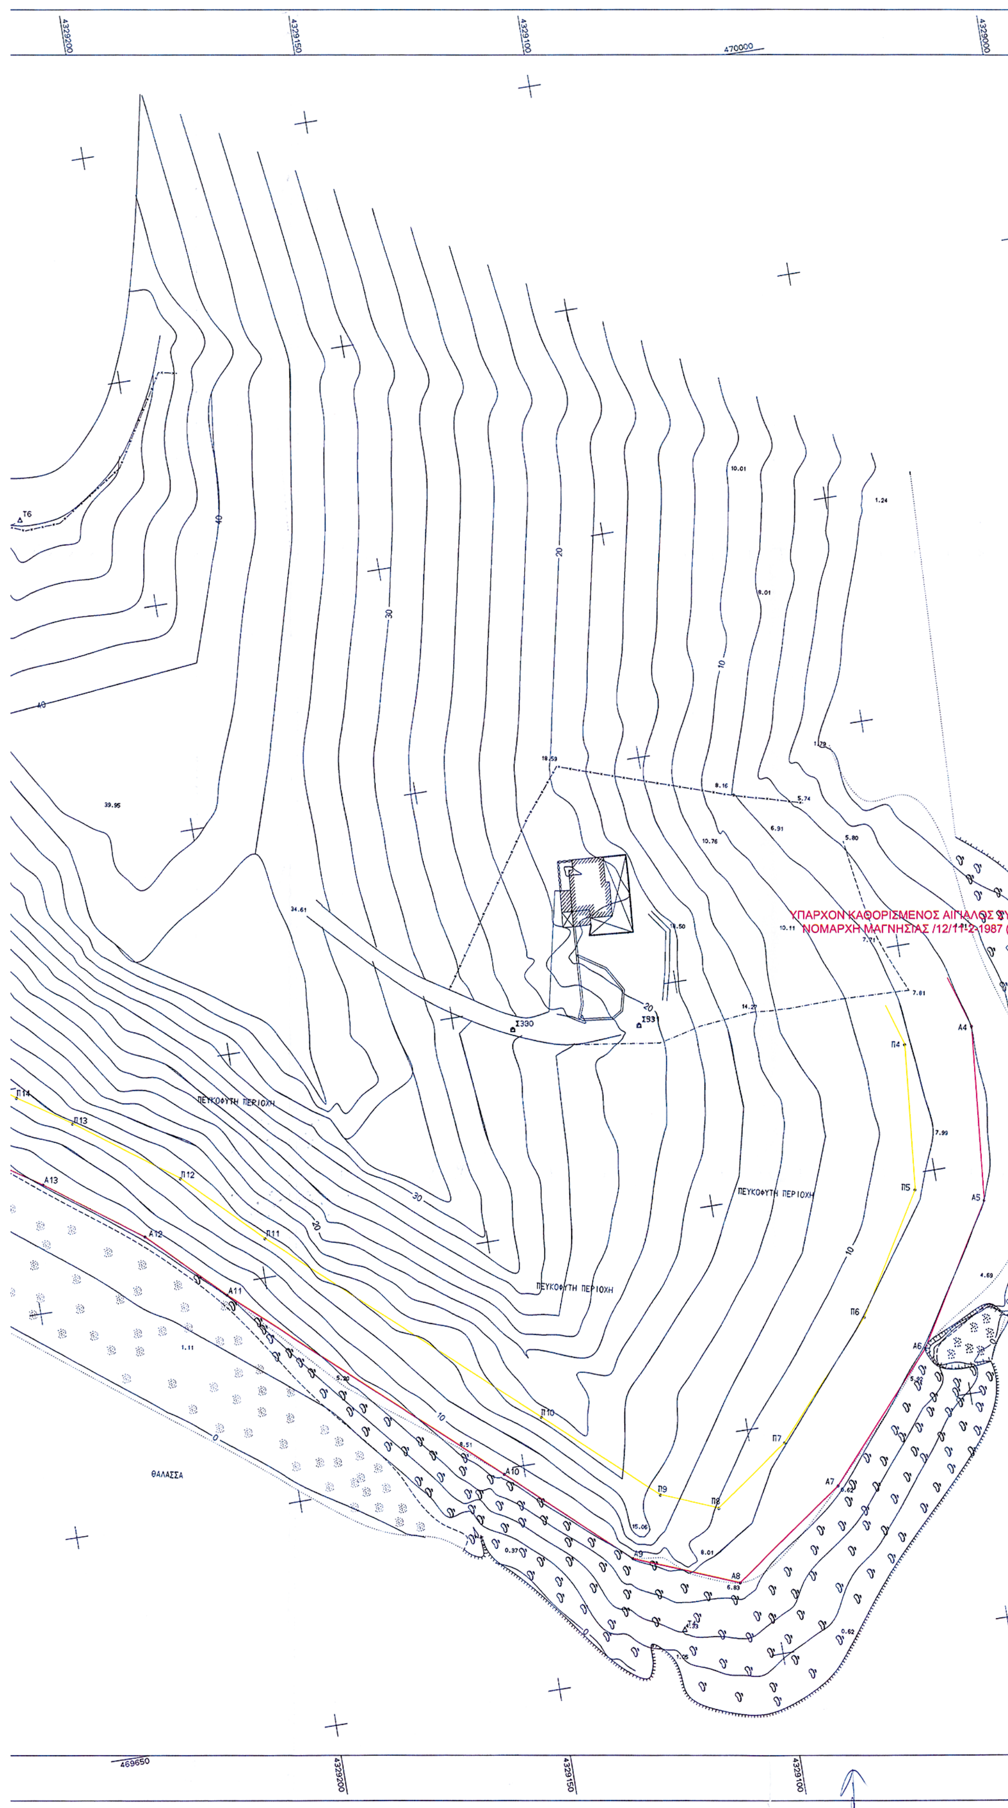
ΥΠΑΡΧΟΝ ΚΑΘΟΡΙΣΜΕΝΟΣ ΑΙΓΙΑΛΟΣ ΣΥΜ
ΝΟΜΑΡΧΗ ΜΑΓΝΗΣΙΑΣ /12/11-2-1987 (Φ
ΠΕΥΚΟΦΥΤΗ ΠΕΡΙΟΧΗ
ΠΕΥΚΟΦΥΤΗ ΠΕΡΙΟΧΗ
ΠΕΥΚΟΦΥΤΗ ΠΕΡΙΟΧΗ
ΘΑΛΑΣΣΑ
470000
469650
4329200
4329150
4329100
Σ330
Σ93


470000
4329000
469950
469900
469850
469800
469750
469700
469650
4329100
4329050


ΥΠΑΡΧΩΝ ΚΑΘΟΡΙΣΜΕΝΟΣ ΑΙΓΙΑΛΟΣ ΣΥΜΦΩΝΑ ΜΕ ΑΠΟΦΑΣΗ ΝΟΜΑΡΧΗ ΜΑΓΝΗΣΙΑΣ /12/11-2-1987 (ΦΕΚ 138 Δ΄/1987)

ΠΕΥΚΟΦΥΤΗ ΠΕΡΙΟΧΗ

Α4 Α5 Α6 Α7 Α8 Π4 Π5 Π6 Π7

ΑΡΧΕΙΟ: Α500.FPL

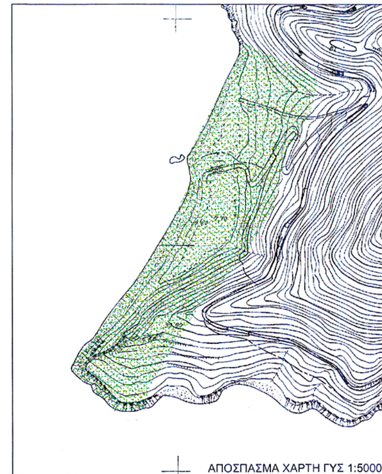
ΑΠΟΣΠΑΣΜΑ ΧΑΡΤΗ ΓΥΣ 1:5000

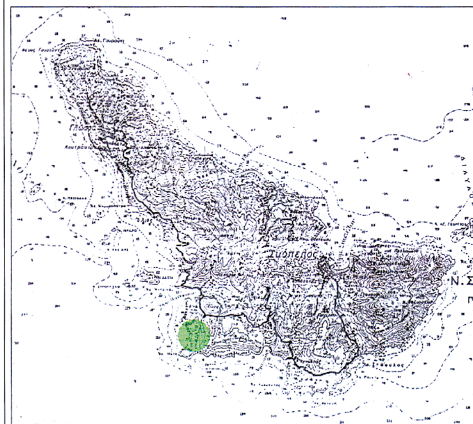

ΑΠΟΣΠΑΣΜΑ ΧΑΡΤΗ 1:50000

ΥΠΟΥΡΓΕΙΟ ΟΙΚΟΝΟΜΙΑΣ Κ' ΟΙΚΟΝΟΜΙΚΩΝ
ΚΤΗΜΑΤΙΚΗ ΥΠΗΡΕΣΙΑ Ν. ΜΑΓΝΗΣΙΑΣ

ΤΟΠΟΓΡΑΦΙΚΟ ΔΙΑΓΡΑΜΜΑ

ΚΑΘΟΡΙΣΜΟΣ ΚΑΙ ΕΠΑΝΑΚΑΘΟΡΙΣΜΟΣ ΟΡΙΩΝ ΑΙΓΙΑΛΟΥ - ΠΑΡΑΛΙΑΣ

ΠΕΡΙΟΧΗ "ΜΗΛΙΑ"
ΔΗΜΟΥ ΣΚΟΠΕΛΟΥ
ΝΟΜΟΥ ΜΑΓΝΗΣΙΑΣ

ΕΝΔΙΑΦΕΡΟΜΕΝΟΣ
ΔΗΜΟΣ ΣΚΟΠΕΛΟΥ

ΑΝΑΔΟΧΟΣ ΜΕΛΕΤΗΤΗΣ	ΥΠΟΓΡΑΦΗ	Ο ΣΥΝΤΑΞΑΣ	ΗΜΕΡΟΜΗΝΙΑ ΣΥΝΤΑΞΗΣ	ΥΠΟΓΡΑΦΗ
ΑΝΔΡΕΑΣ ΝΙΚ. ΔΟΓΚΑΚΗΣ		ΑΝΔΡΕΑΣ ΝΙΚ. ΔΟΓΚΑΚΗΣ	ΜΑ 02 2004	

ΑΝΔΡΕΑΣ ΝΙΚ. ΔΟΓΚΑΚΗΣ
ΑΓΡΟΝΟΜΟΣ ΤΟΠΟΓΡΑΦΟΣ ΜΗΧΑΝΙΚΟΣ Ε.Μ.Π.
ΠΕΡΙΒΑΛΛΟΝΤΟΛΟΓΟΣ
ΜΕΛΟΣ Τ.Ε.Ε. • ΑΡ. ΜΗΤΡΩΟΥ 69594
1. Κ. ΚΑΡΤΑΛΗ 220 • ΒΟΛΟΣ ☎ 0421-076200-8
2. ΚΟΡΩΠΗ ΜΗΛΕΩΝ ☎ 0423-022761 • ΚΙΝ.09386-7...
ΑΦΜ 046866949 • ΔΟΥ Β΄ ΒΟΛΟΥ

ΥΠΟΜΝΗΜΑ ΕΠΙΤΡΟΠΗΣ ΚΑΘΟΡΙΣΜΟΥ
ΟΡΙΩΝ ΑΙΓΙΑΛΟΥ - ΠΑΡΑΛΙΑΣ

κόκκινη γραμμή - οριογραμμή Αιγιαλού
κίτρινη γραμμή - οριογραμμή Παραλίας

Το παρόν τοπογραφικό διάγραμμα συνοδεύει την απο ..17-6-04.. Εκθεση της επιτροπής καθορισμού ορίων Αιγιαλού και Παραλίας

Οι κορυφογραμμές εξασφαλίζονται όπως σημειώνεται στο διάγραμμα από συντεταγμένες του Κρατικού Δικτύου (EGSA'87)
Καθορίζεται Ζώνη Παραλίας πλάτους 15.00μ.

Η ΕΠΙΤΡΟΠΗ

Ο ΠΡΟΕΔΡΟΣ
ΠΡ/ΝΟΣ ΤΗΣ ΚΤΗΜΑΤΙΚΗΣ ΥΠΗΡΕΣΙΑΣ Ν.ΜΑΓΝΗΣΙΑΣ

ΤΑ ΜΕΛΗ
1. Ο ΛΙΜΕΝΑΡΧΗΣ ΣΚΟΠΕΛΟΥ
2. Ο ΜΗΧ/ΚΟΣ ΤΗΣ Κ.Υ
3. Δ/ΝΤΗΣ ΠΕΧΩΠΕ ΤΗΣ Ν.Α.ΜΑΓΝΗΣΙΑΣ
4. Δ/ΝΤΗΣ ΧΩΡΟΤ. & ΠΕΡΙΒΑΛ. ΤΗΣ ΓΕΝ. ΓΡΑΜΜ. ΠΕΡΙΦΕΡΕΙΑΣ ΘΕΣΣΑΛΙΑΣ

ΘΕΩΡΗΘΗΚΕ
για την ακρίβεια της αποτύπωσης
Βόλος 17/6/2004

ΕΛΛΗΝΙΚΗ ΔΗΜΟΚΡΑΤΙΑ
ΚΤΗΜΑΤΙΚΗ ΥΠΗΡ. Ν. ΜΑΓΝ.

Ο ΜΗΧ/ΚΟΣ ΤΗΣ Κ.Υ. Ν.ΜΑΓΝΗΣΙΑΣ
ΧΑΤΖΗΠΛΗ ΒΑΣΙΛΙΚΗ
ΤΟΠΟΓΡΑΦΟΣ ΜΗΧΑΝΙΚΟΣ

ΤΡΙΓΩΝΟΜΕΤΡΙΚΗ ΕΞΑΡΤΗΣΗ: ΚΡΑΤΙΚΟ ΤΡΙΓ/ΜΕΤΡΙΚΟ ΔΙΚΤΥΟ
ΥΨΟΜΕΤΡΙΚΗ ΑΦΕΤΗΡΙΑ : ΘΑΛΑΣΣΑ
ΜΕΘΟΔΟΣ ΑΠΟΤΥΠΩΣΗΣ : ΤΑΧΥΜΕΤΡΙΚΗ
ΧΡΟΝΟΛΟΓΙΑ ΑΠΟΤΥΠΩΣΗΣ : ΜΑΙΟΣ 2004

ΚΛΙΜΑΚΑ		ΑΡ. ΣΧΕΔΙΟΥ
1:500		2
ΙΣΟΔΙΑΣΤΑΣΗ 2.00		